




コンセント

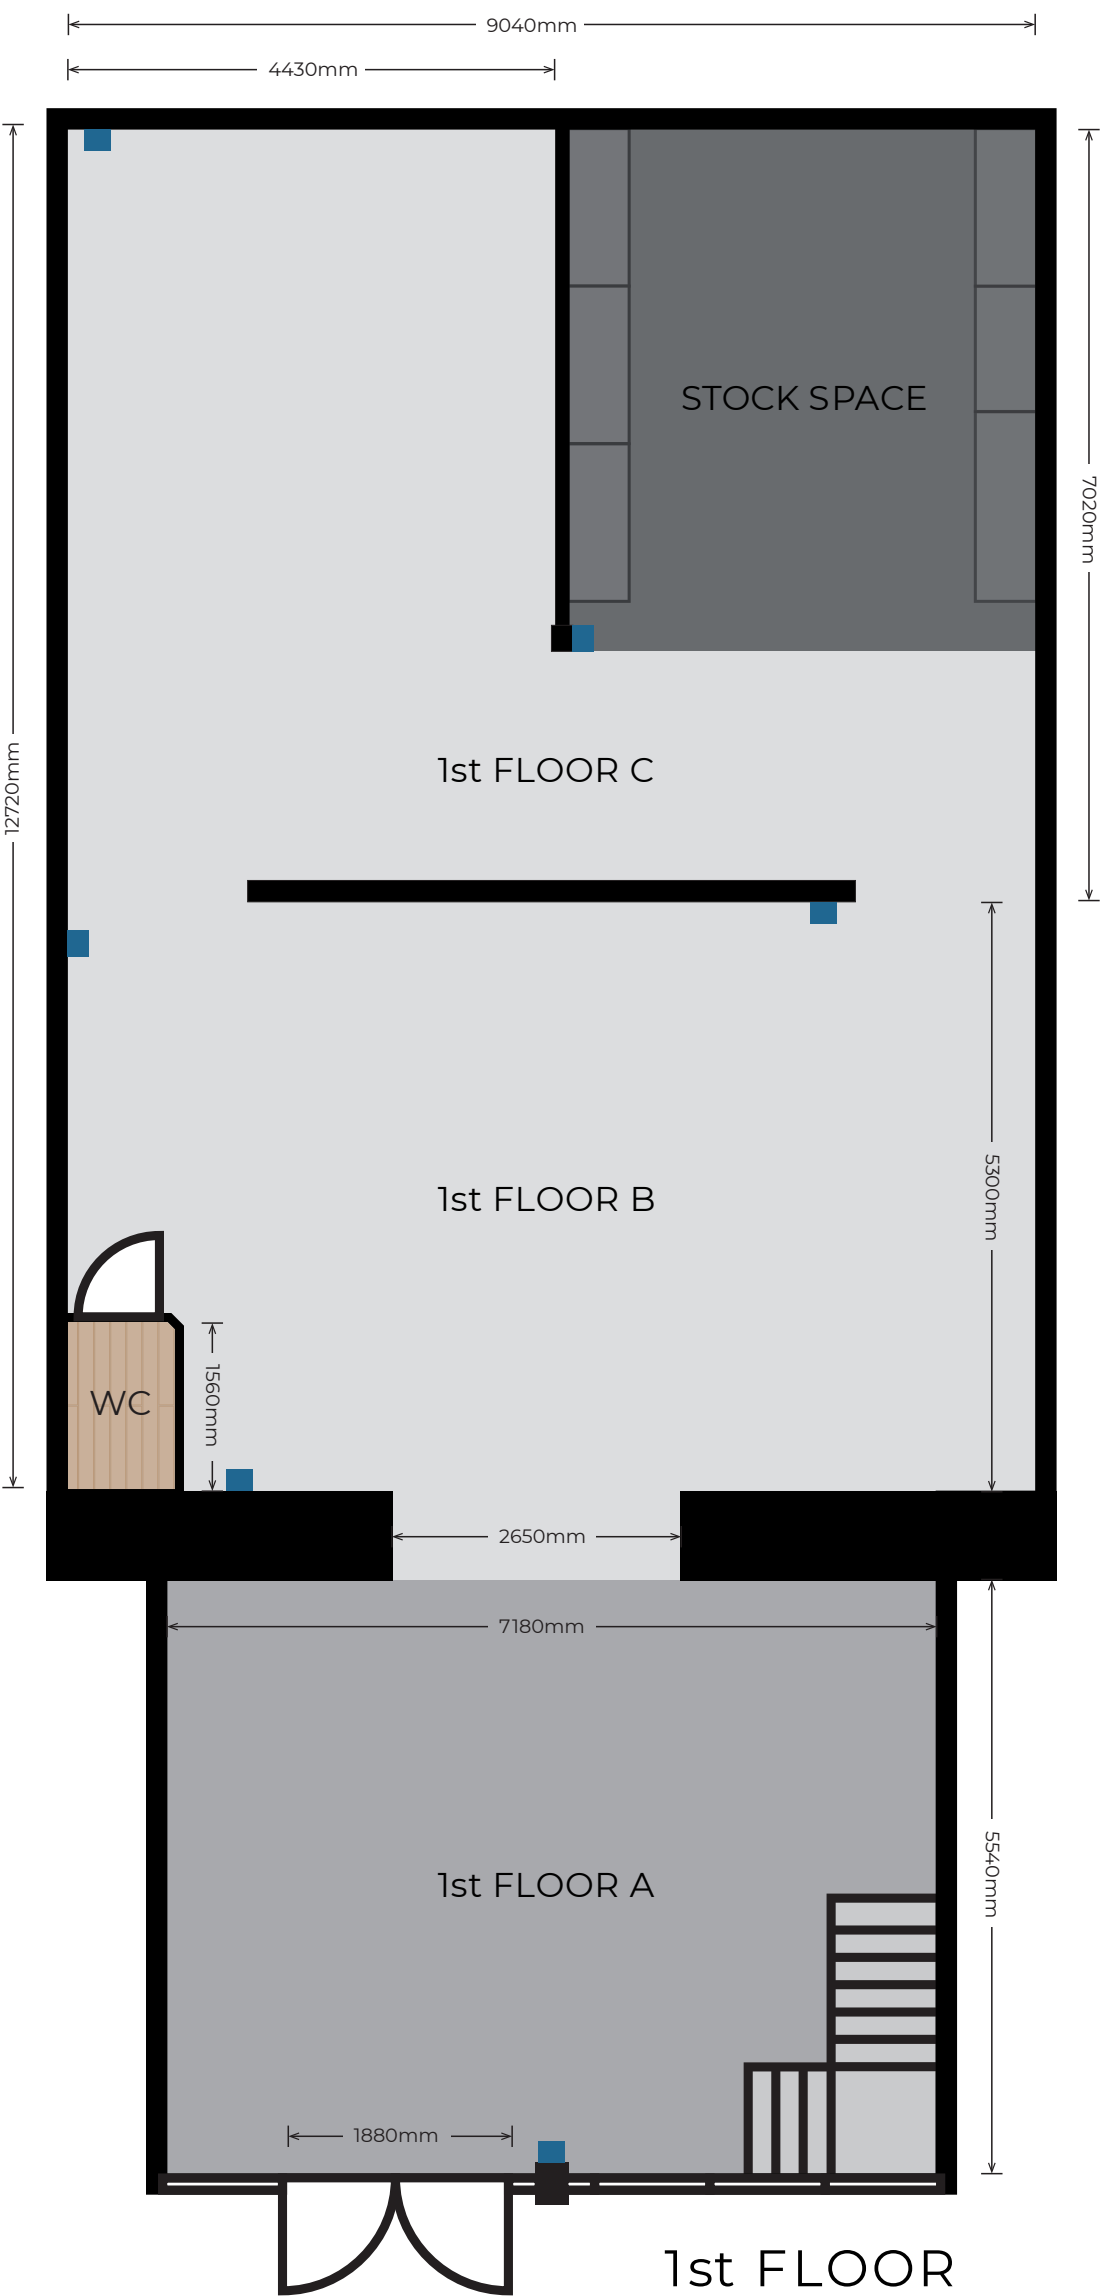

1st FLOOR A

面積 38 m²
天高 2330-2650mm
壁材：ベニヤ白塗装
床材：モルタル



1st FLOOR B

面積 50 m²
天高 3200-4400mm
壁材：ベニヤ白塗装
床材：モルタル艶消し



1st FLOOR C

面積 42 m²
天高 3460mm
壁材：ベニヤ白塗装
床材：古材ワックス仕上げ



2nd FLOOR

面積 24 m²
天高 2330-2650mm
壁材：ベニヤ白塗装
床材：オーク無垢材 フローリング

